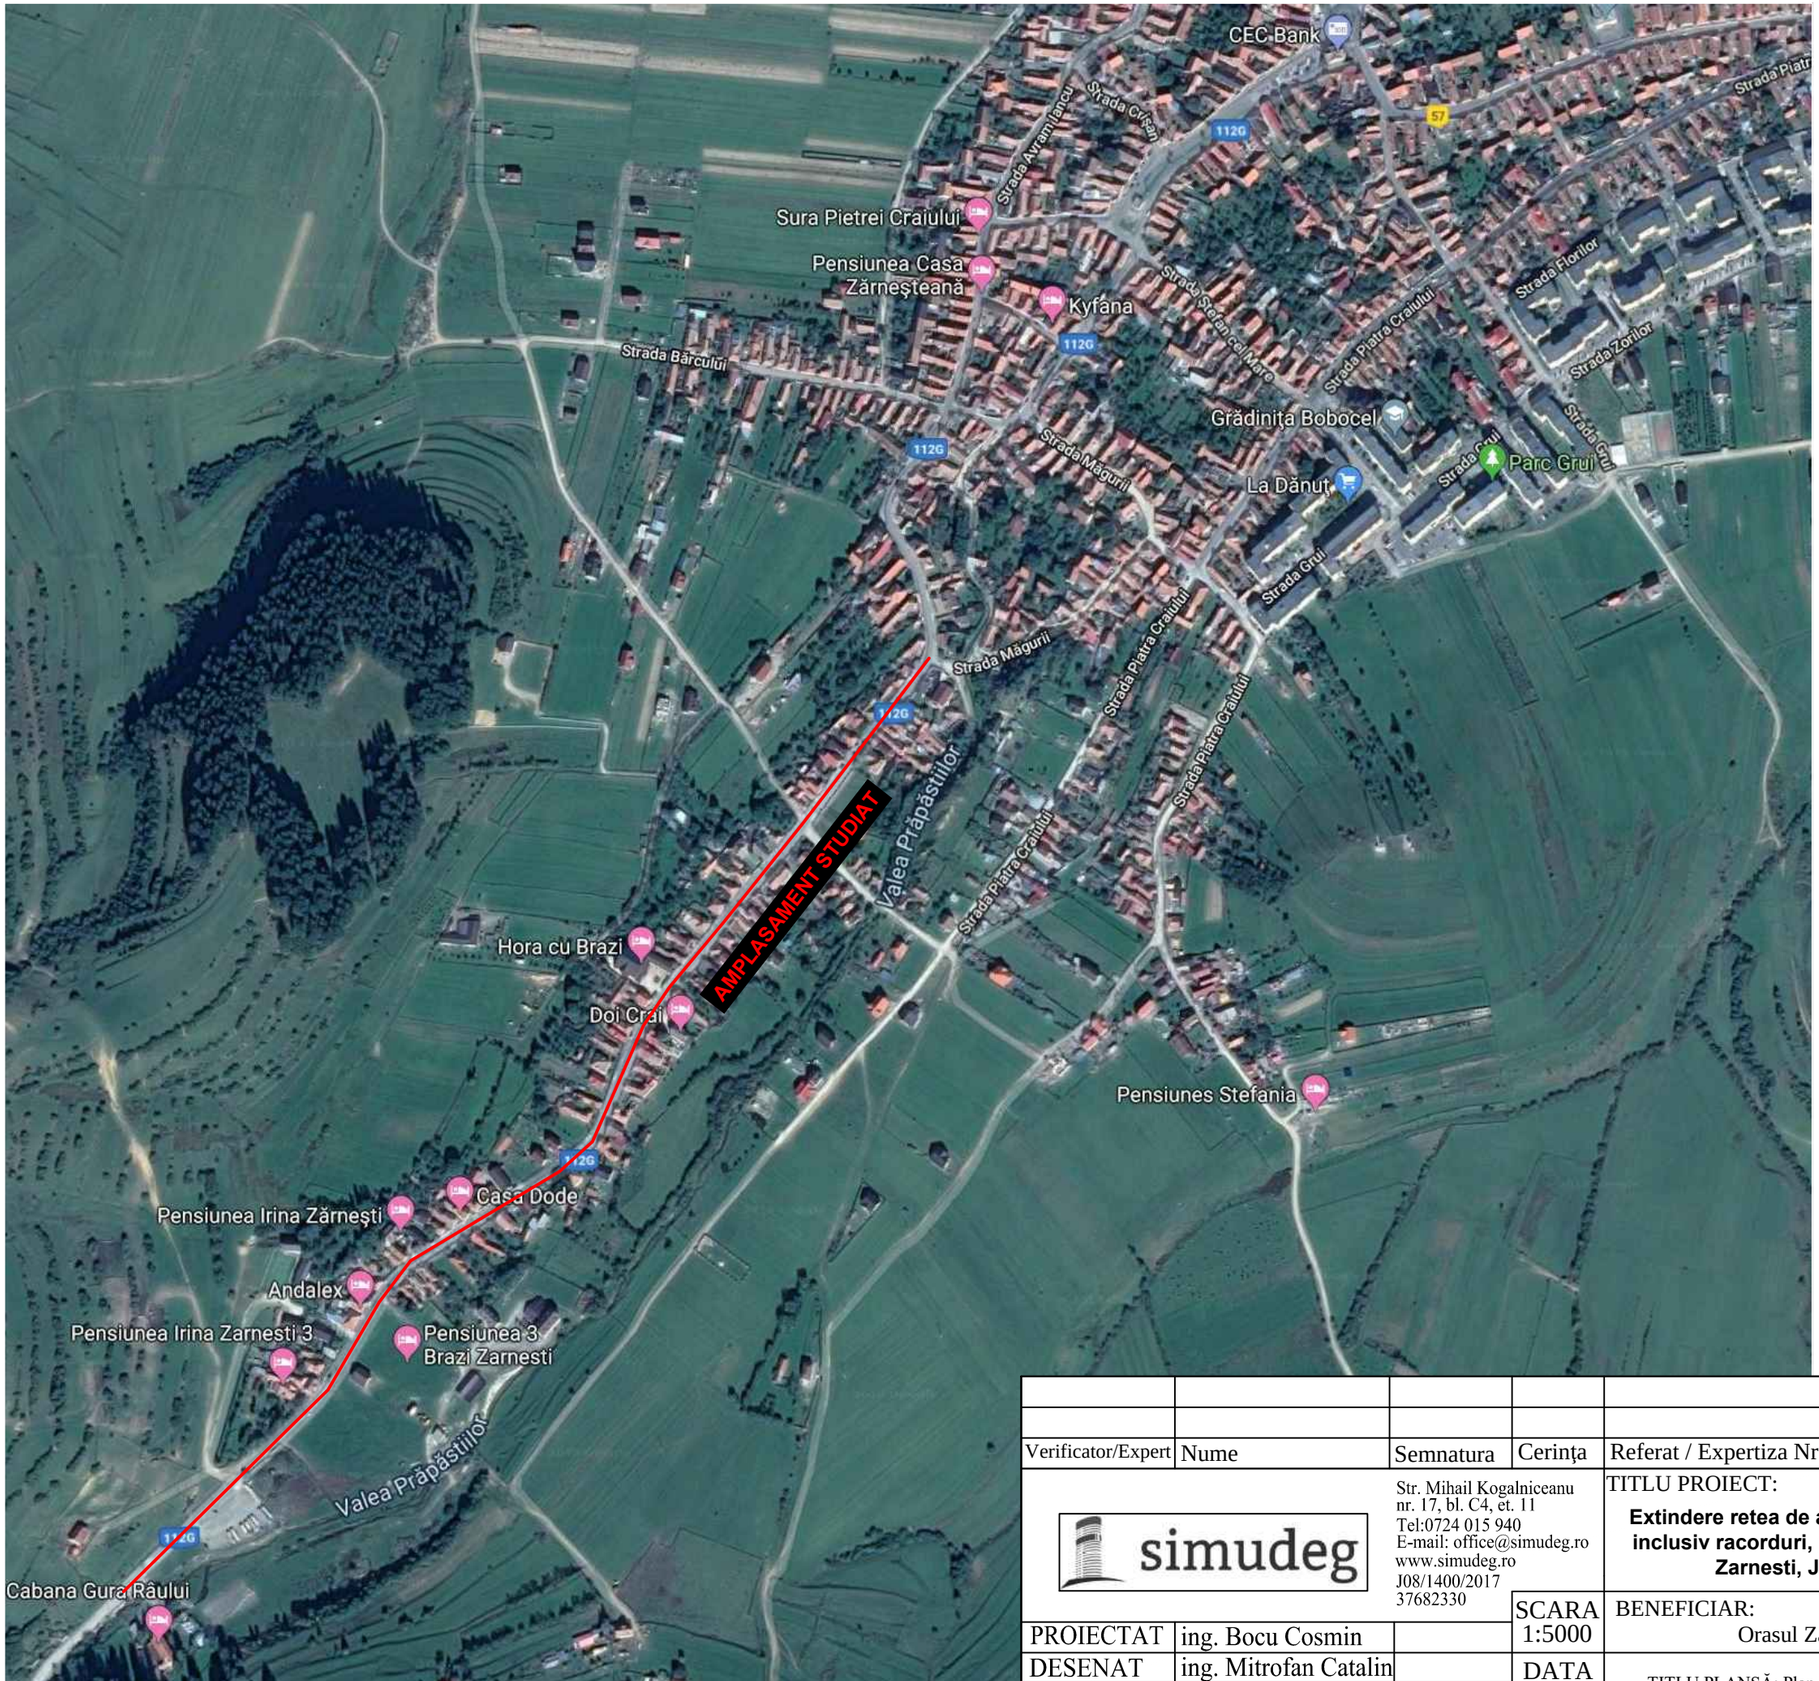

Verificator/Expert	Nume	Semnatura	Cerința	Referat / Expertiza Nr. / Data

simudeg
Str. Mihail Kogalniceanu nr. 17, bl. C4, et. 11
Tel:0724 015 940
E-mail: office@simudeg.ro
www.simudeg.ro
J08/1400/2017
37682330

TITLU PROIECT:
Extindere retea de apa uzata menajera, inclusiv racorduri, pe str. Raului, Oras Zarnesti, Jud. Brasov

Proiect nr. 163.2019
Revizia nr. 00
Ediția nr. 01

PROIECTAT	ing. Bocu Cosmin		SCARA 1:5000	BENEFICIAR: Orasul Zarnesti
DESENAT	ing. Mitrofan Catalin		DATA 09.2019	TITLU PLANȘĂ: Plan de incadrare in zona
APROBAT	ing. Bocu Cosmin			

Faza: D.T.A.C.
Plansa nr. PI