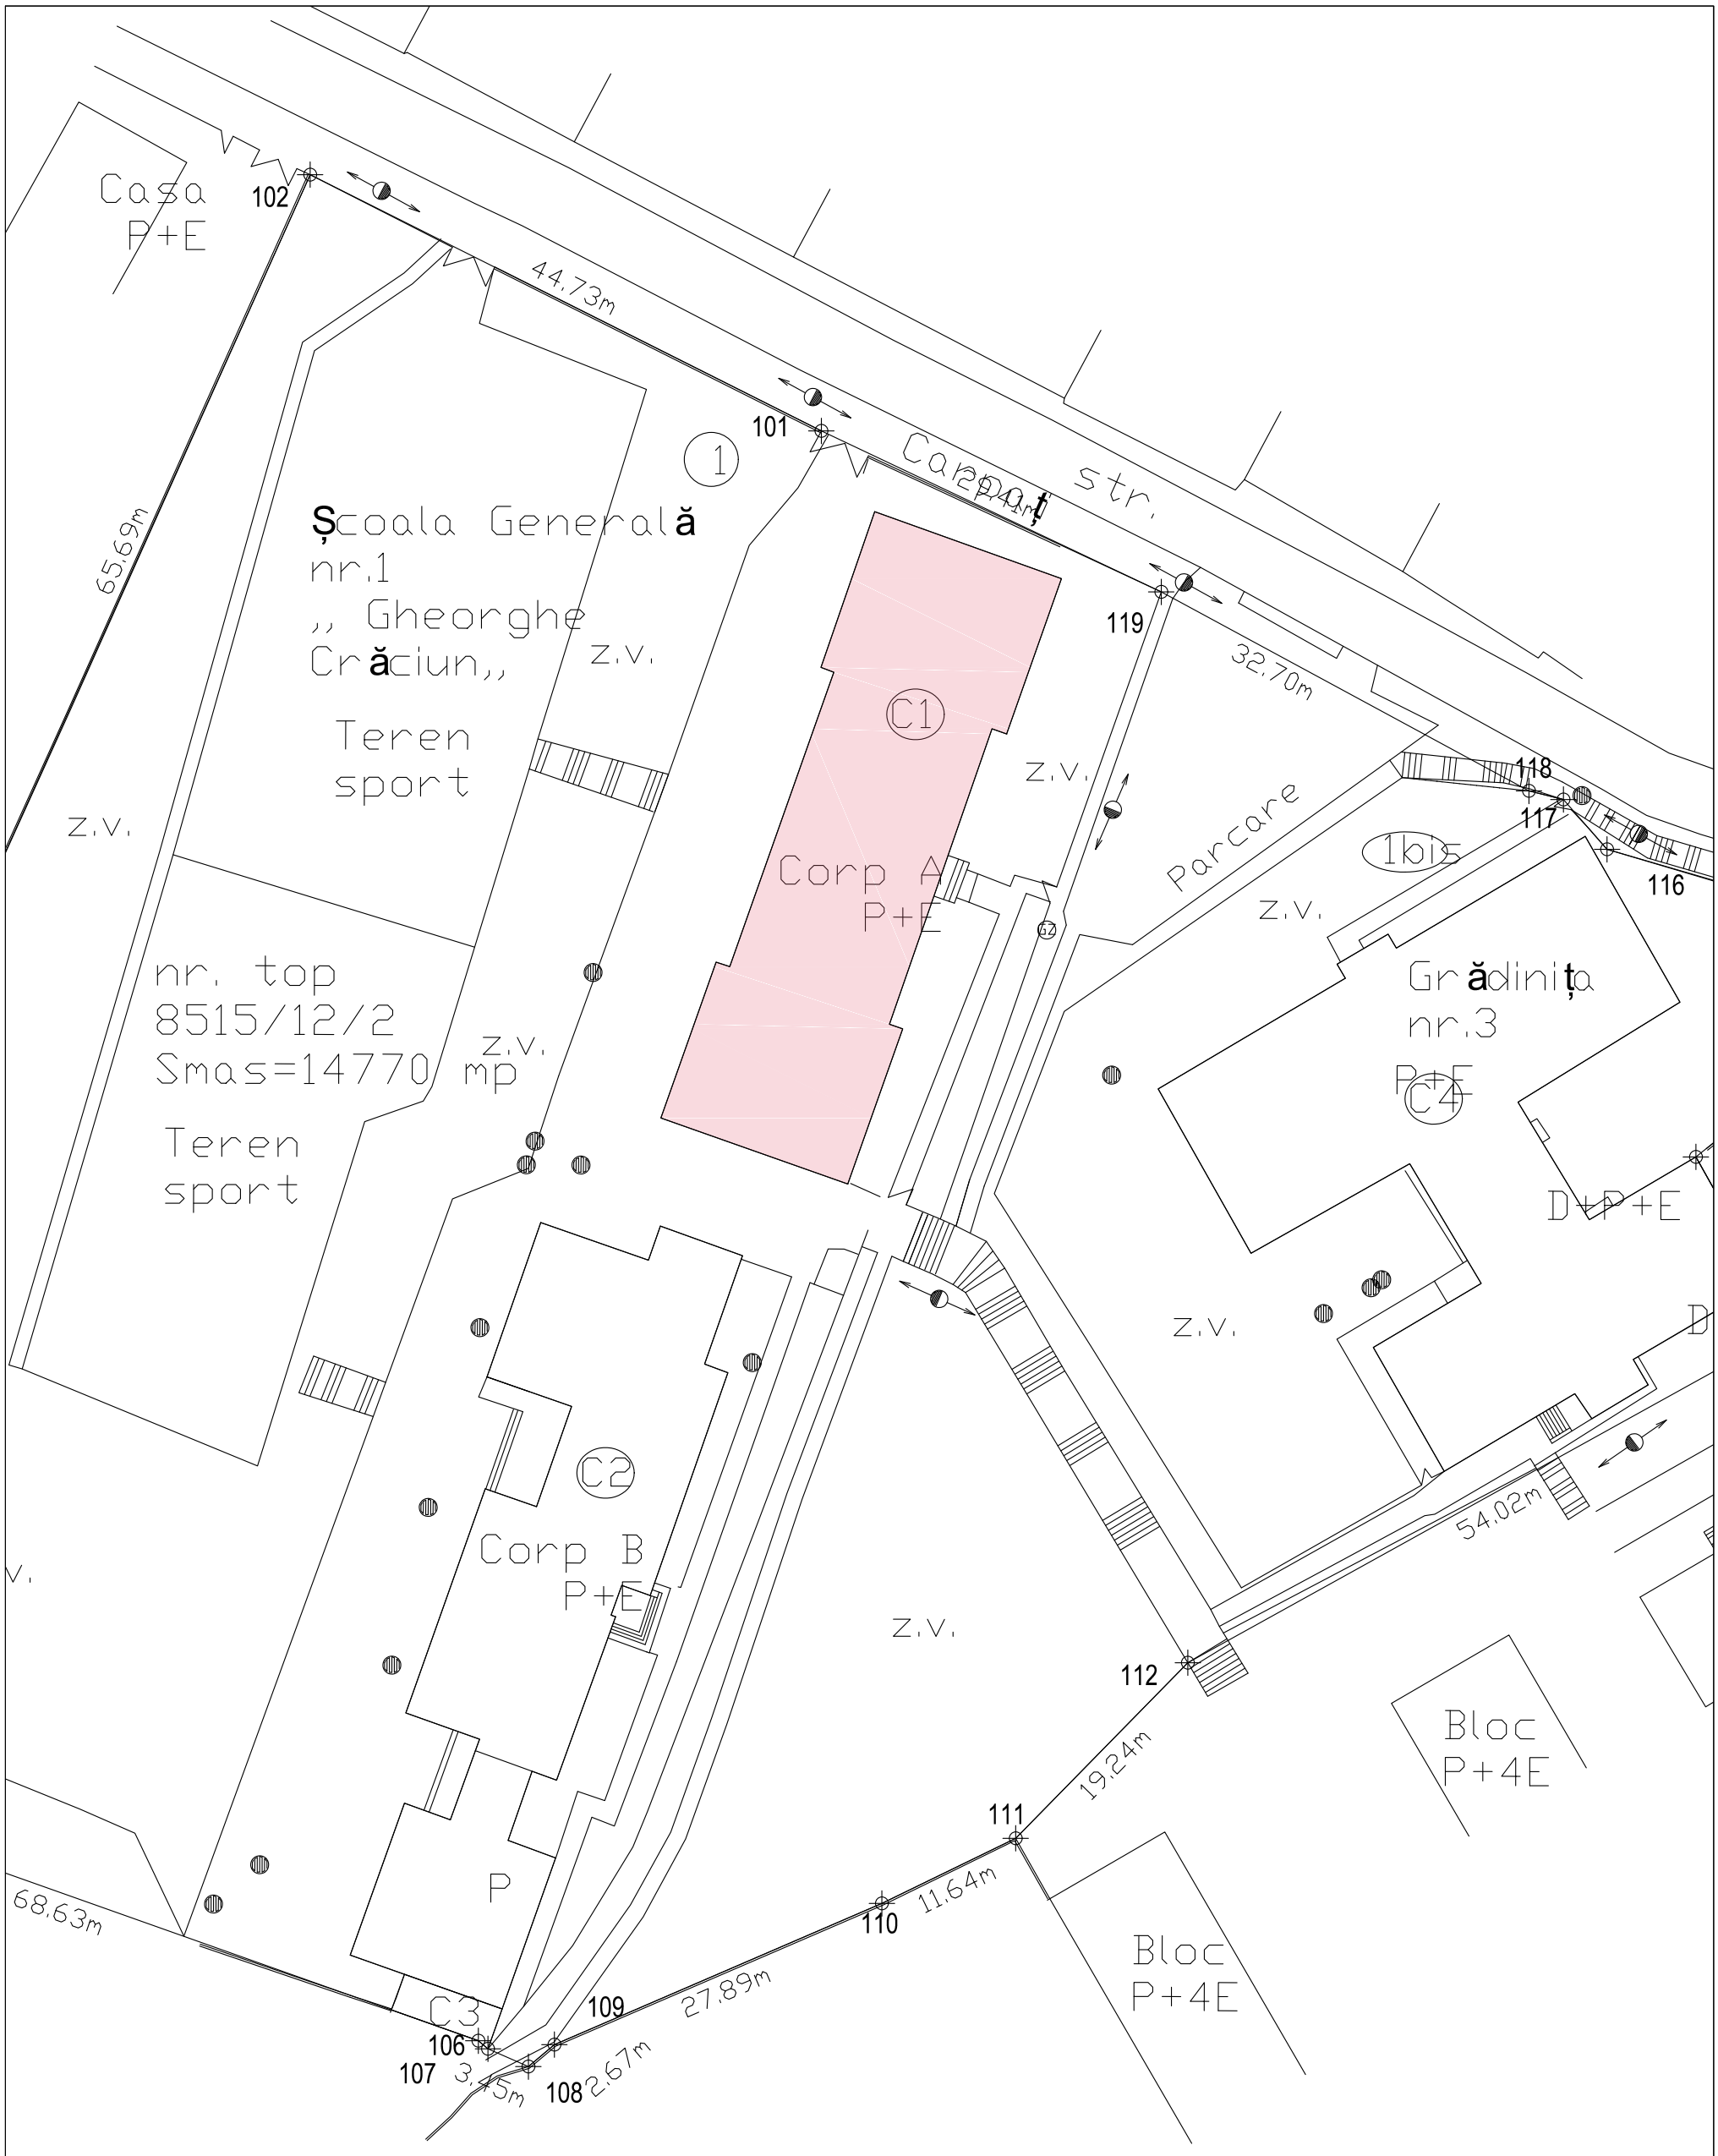

NOTE / OBSERVATII:

ACEST DOCUMENT ARE CA AUTOR "S.C. TUMAX S.R.L." SI POATE FI FOLOSIT IN EXCLUSIVITATE NUMAI IN SCOPUL IN CARE ESTE FURNIZAT, CONFORM PREVEDERILOR CONTRACTUALE, SI NU POATE FI REPRODUS, IMPRUMUTAT SAU INTREBUINTAT, INTEGRAL SAU PARTIAL, DIRECT SAU INDIRECT, IN ALT SCOP, FARA PERMISIUNEA PREALABILA A AUTORULUI ACORDATA LEGAL, IN SCRIS.

Verif./Expert	Nume	Semnatura	Cerinta	Referat / Expertiza – Nr. / Data	
Proiectant:	**s.c. TUMAX s.r.l.** **Str. Avram Iancu, Nr. 50, Brasov** **CUI RO 1111180, J8/1182/91**			Beneficiar: **Primaria Orasului ZARNESTI**	Proiect: 17-1001S1
Specificatie	Nume	Semnatura	Scara:	Proiect: **Reabilitarea si modernizarea corpului A al Scolii gimnaziale Nr. 1 din Zarnesti prin realizarea de investitii in reabilitarea termica**	Faza: PT
Sef Proiect:	ARH. Nic TULBAN		1: 500		
Proiectat:	ARH. Nic TULBAN		Data:	Denumire plansa: PLAN DE SITUATIE	Nr. Pl. A-00
Desenat:	ARH. Nic TULBAN		10.2017		