**ETAJ**

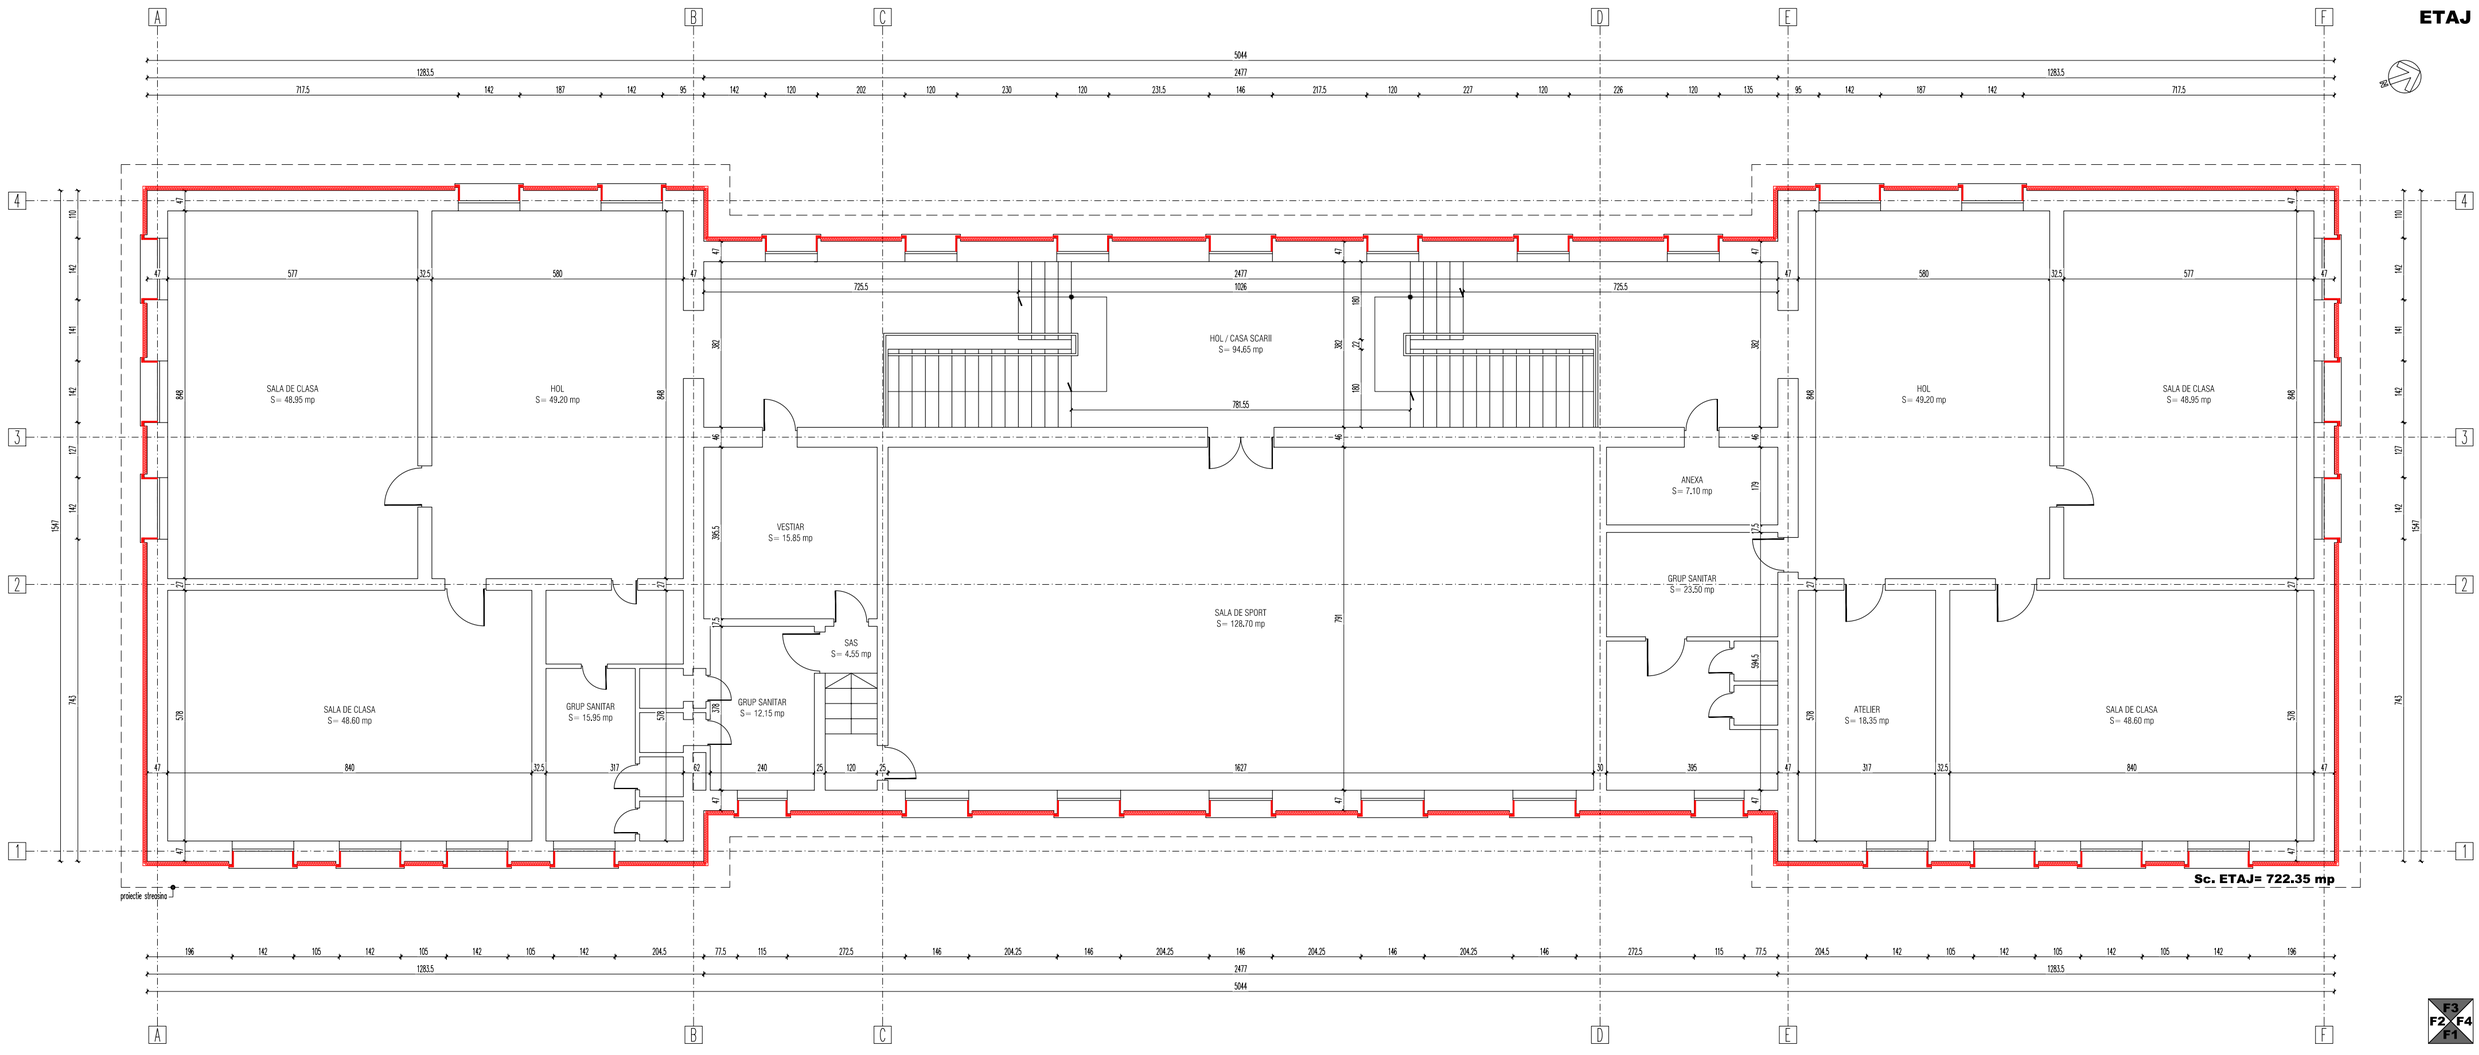


NOTE / OBSERVATII:

ACEST DOCUMENT ARE CA AUTOR "S.C. TUMAX S.R.L." SI POATE FI FOLOSIT IN EXCLUSIVITATE NUMAI IN SCOPUL IN CARE ESTE FURNIZAT, CONFORM PREVEDERILOR CONTRACTUALE, SI NU POATE FI REPRODUS, IMPRUMUTAT SAU INTREBUINTAT, INTEGRAL SAU PARTIAL, DIRECT SAU INDIRECT, IN ALT SCOP, FARA PERMISIUNEA PREALABILA A AUTORULUI ACORDATA LEGAL, IN SCRIS.

| Verif./Expert | Nume | Semnatura | Cerinta | Referat / Expertiza – Nr. / Data | |
|---|---|---|---|---|---|
| Proiectant: | **s.c. TUMAX s.r.l.**<br>**Str. Avram Iancu, Nr. 50, Brasov**<br>**CUI RO 1111180, J8/1182/91** | | | Beneficiar:<br>**Primaria Orasului ZARNESTI** | Proiect:<br>17-1001S1 |
| Specificatie | Nume | Semnatura | Scara: | Proiect:<br>**Reabilitarea si modernizarea corpului A al Scolii gimnaziale Nr. 1 din Zarnesti prin realizarea de investitii in reabilitarea termica** | Faza:<br>PT |
| Sef Proiect: | ARH. Nic TULBAN | | 1: 100 | | |
| Proiectat: | ARH. Nic TULBAN | | Data: | Denumire plansa: | Nr. Pl. |
| Desenat: | ARH. Nic TULBAN | | 10.2017 | PLAN ETAJ | A-02 |