REGIM JURIDIC

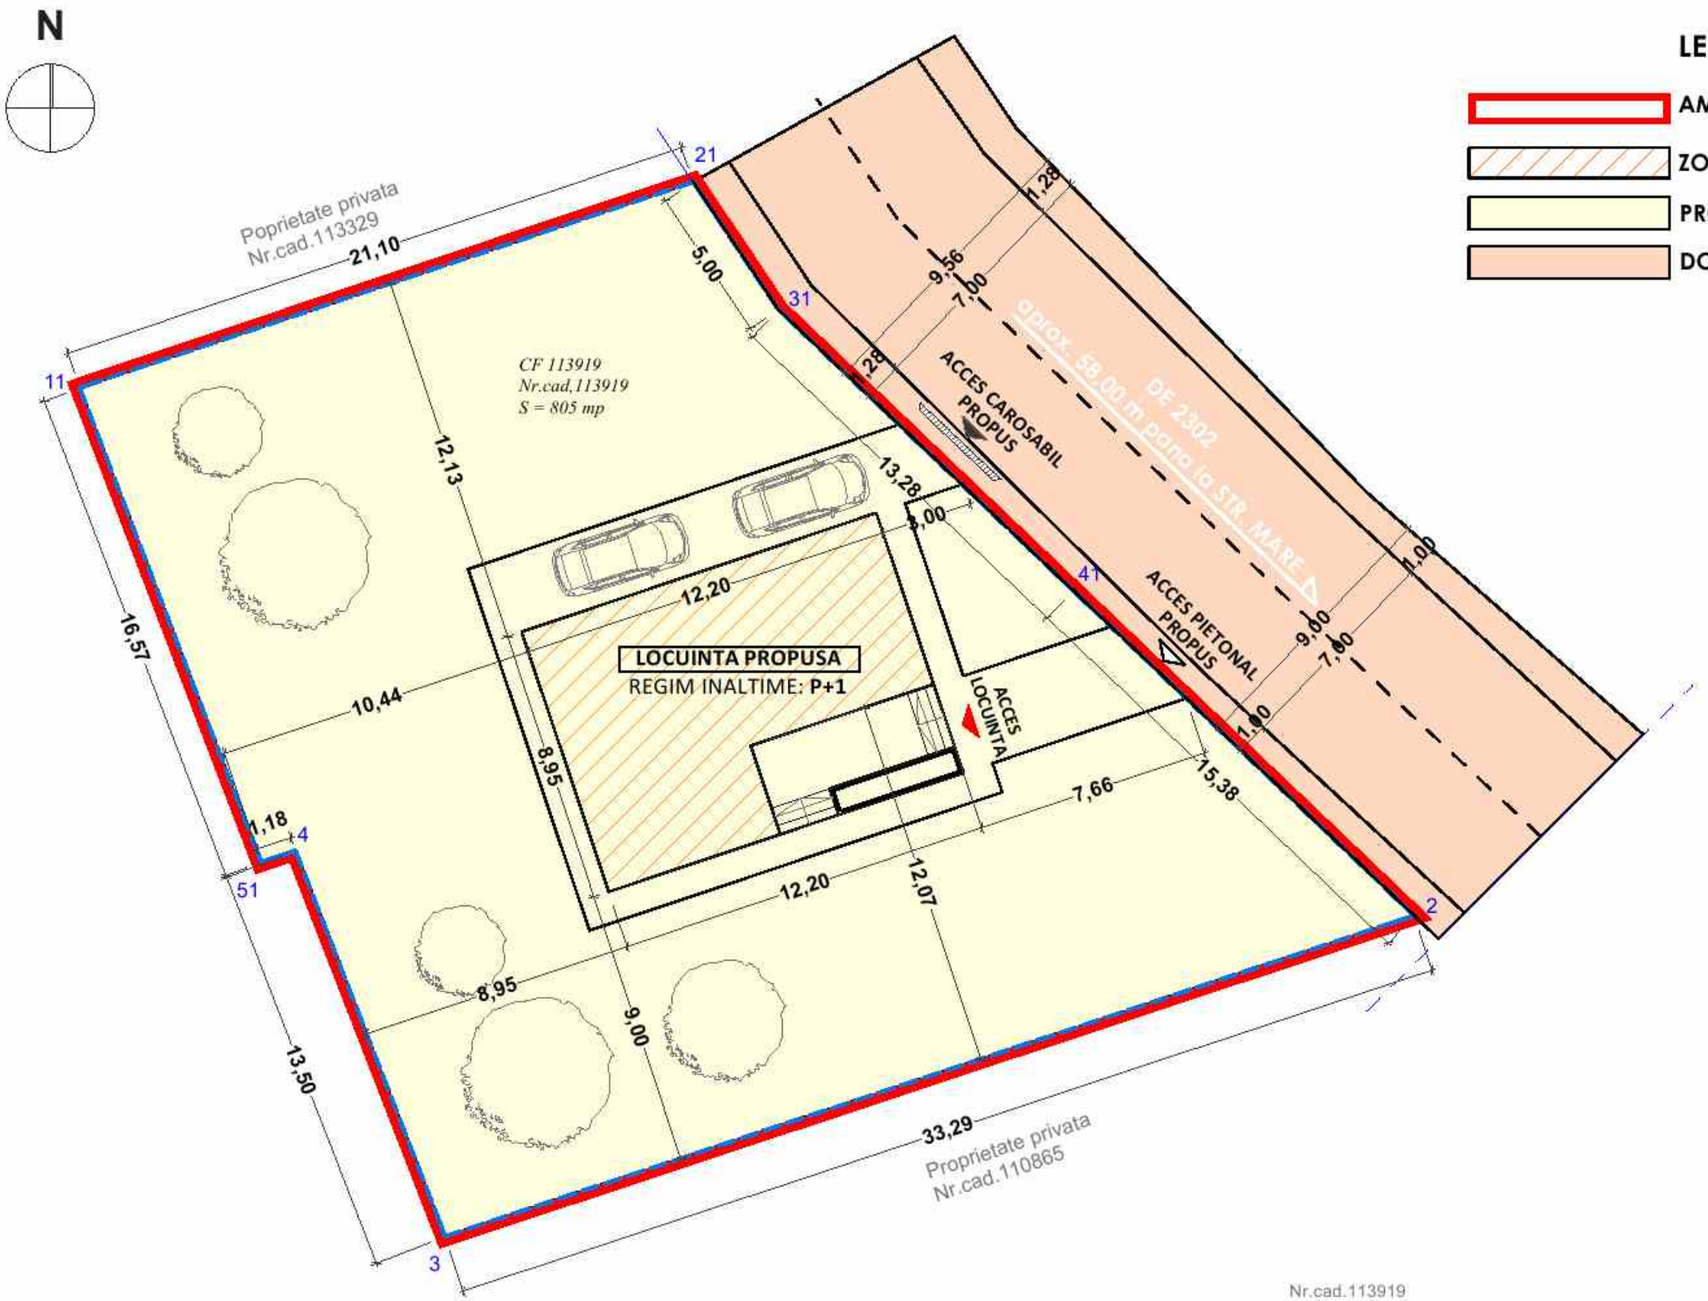

LEGENDA

- AMPLASAMENT STUDIAT
- ZONA CONSTRUITA PROPUSA - AMPRENTA LA SOL
- PROPRIETATE PRIVATA
- DOMENIU PUBLIC - DRUM DE EXPLOATARE - DE 2302

CITYPLAN ARHITECTURA . URBANISM
0268 310196; 0735 557799; city@marphosis.ro
Brasov, str.Crisului nr.6, sc.A, ap.32; C.U.I.:14824185; R.C.: J08/1069/2002

colectiv de elaborare: arh. Gabriel Roznovat, urb.stag. Csilla Laszlo
desenat: urb.stag. Csilla Laszlo
sef proiect: arh. Gabriel Roznovat

Prezentul document receptionat este valabil insotit de procesul verbal de recepție
Nr. 2149 /Data 19.05.2017

OFICIUL DE CADASTRU
ŞI PUBLICITATE IMOBILIARĂ BRAŞOV

Recepţionat

Oficiul de Cadastru şi Publicitate Imobiliară Braşov
Nr.de înreg. 18215 /Data 11.05.2017
Recepţionat
DOROBĂŢ VLAD
Semnătura

Prezentul document receptionat este valabil insotit de procesul verbal de recepție nr...../.....2017

Nr.cad.113919

Nr. Pct.	Coordonate pct.de contur		Lungimi laturi D(i,i+1)
	X [m]	Y [m]	
21	452012.405	526860.465	4.999
31	452008.248	526863.242	13.382
41	451999.012	526872.926	15.278
2	451988.467	526883.981	33.293
3	451977.994	526852.378	13.504
4	451990.584	526847.495	1.179
51	451990.214	526846.376	16.573
11	452005.694	526840.456	21.104

S = 805 mp P=119.313m

l.s. *l.s.*

CONSTRUIRE CASA DE LOCUIT SI IMPREJMUIRE TEREN
str. Mare, F.N, Zarnesti, jud. Brasov

beneficiar: **PANDREA IULIAN**
Str. 1 Decembrie 1918, nr.-, bl.2, ap.6, Zarnesti, jud. Brasov

titlul plansei:
REGIM JURIDIC

scara:	data:	faza:	proiect nr.:	plansa nr.:
1/200	oct. 2017	P.U.D.	211.10.17	U04

©COPYRIGHT! Acest proiect este proprietatea intelectuala a Biroului de Arhitectura CITYPLAN SRL. Instrainarea, multiplicarea sau folosirea cu alta destinatie decit cea prevazuta in contract a planselor sau materialelor aferente intra sub incidenta legii dreptului de autor.