



Partea I

Se citește împreună cu Partea a II-a

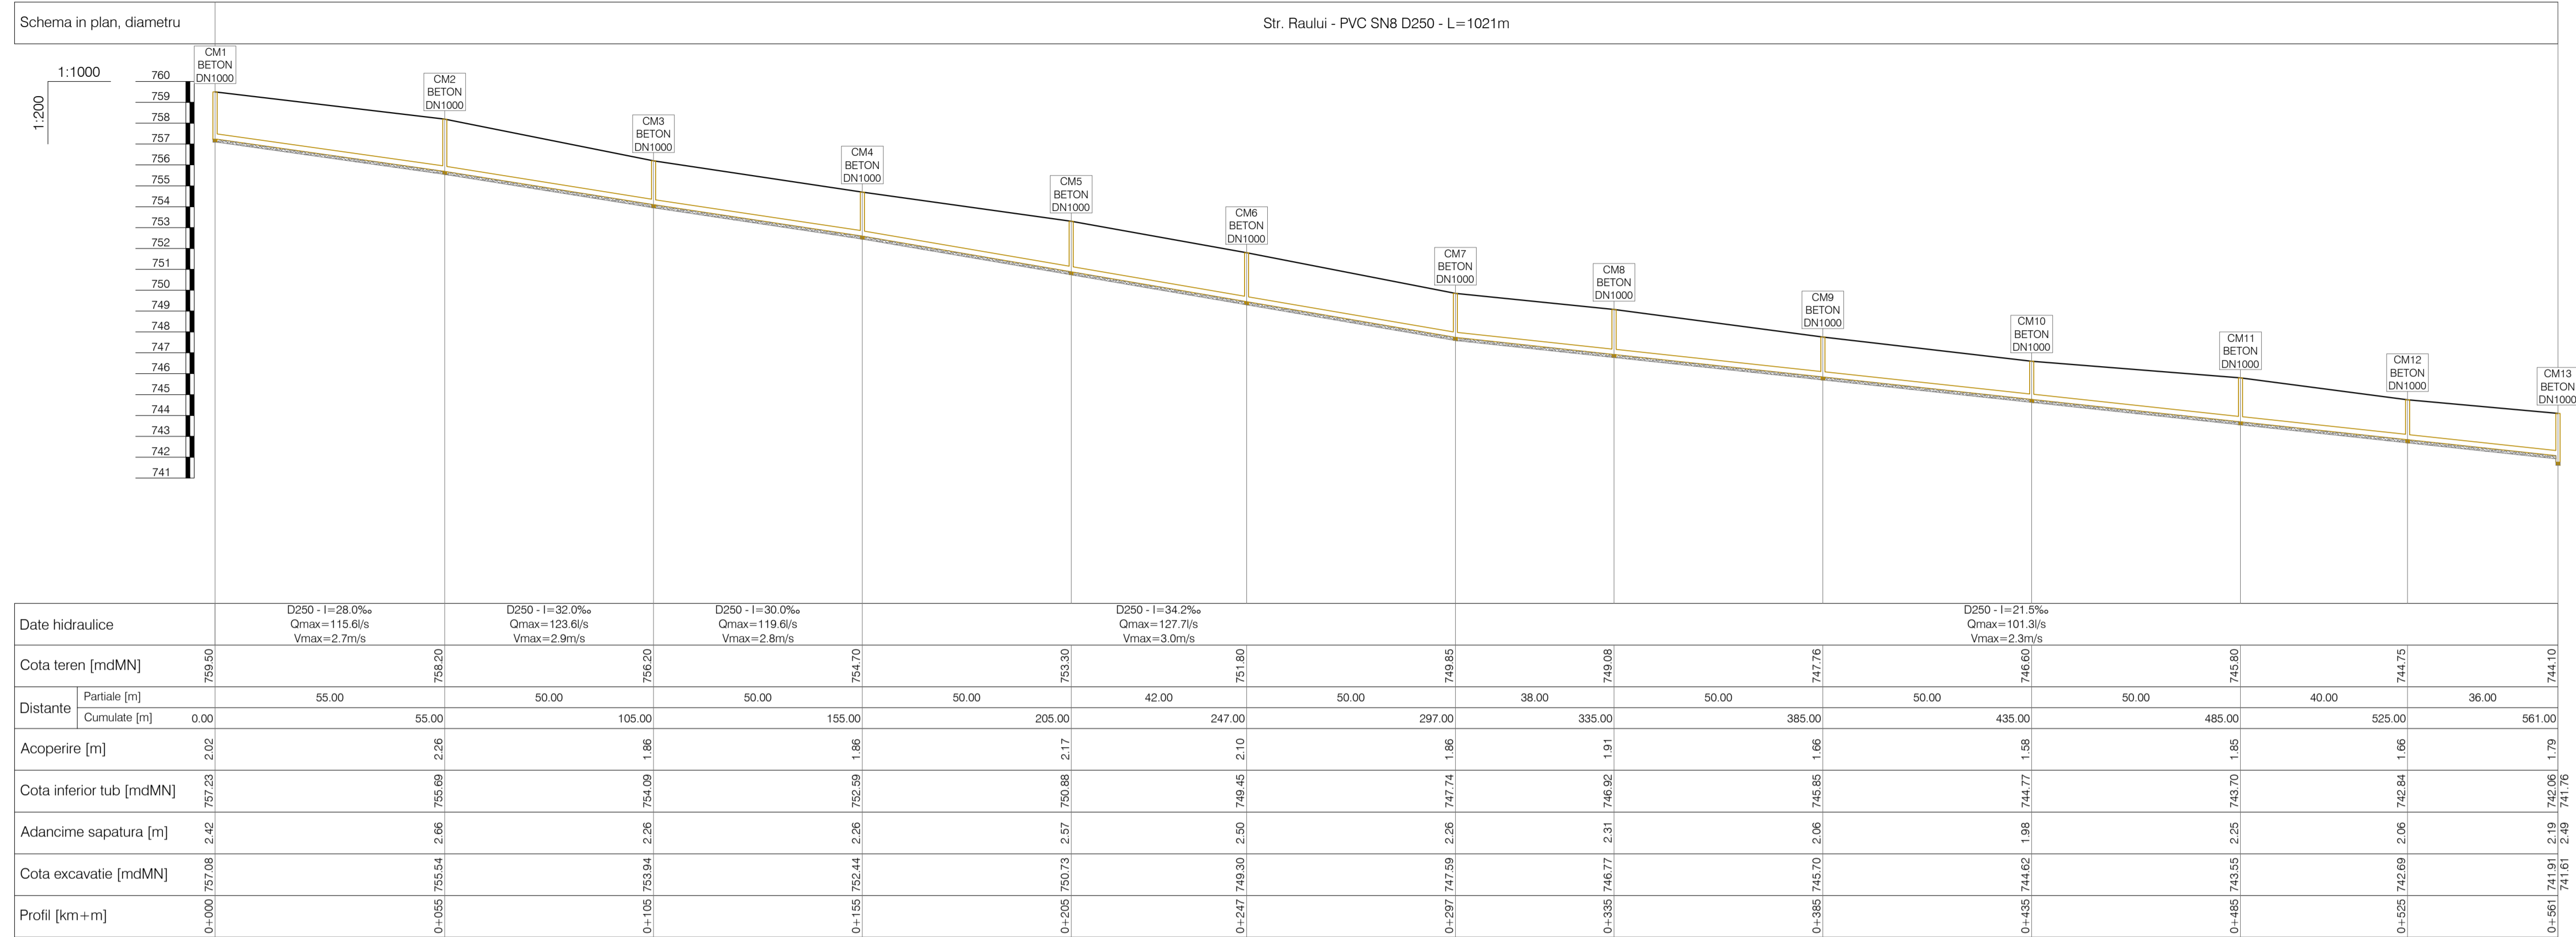

Partea a II-a

Se citește împreună cu Partea I

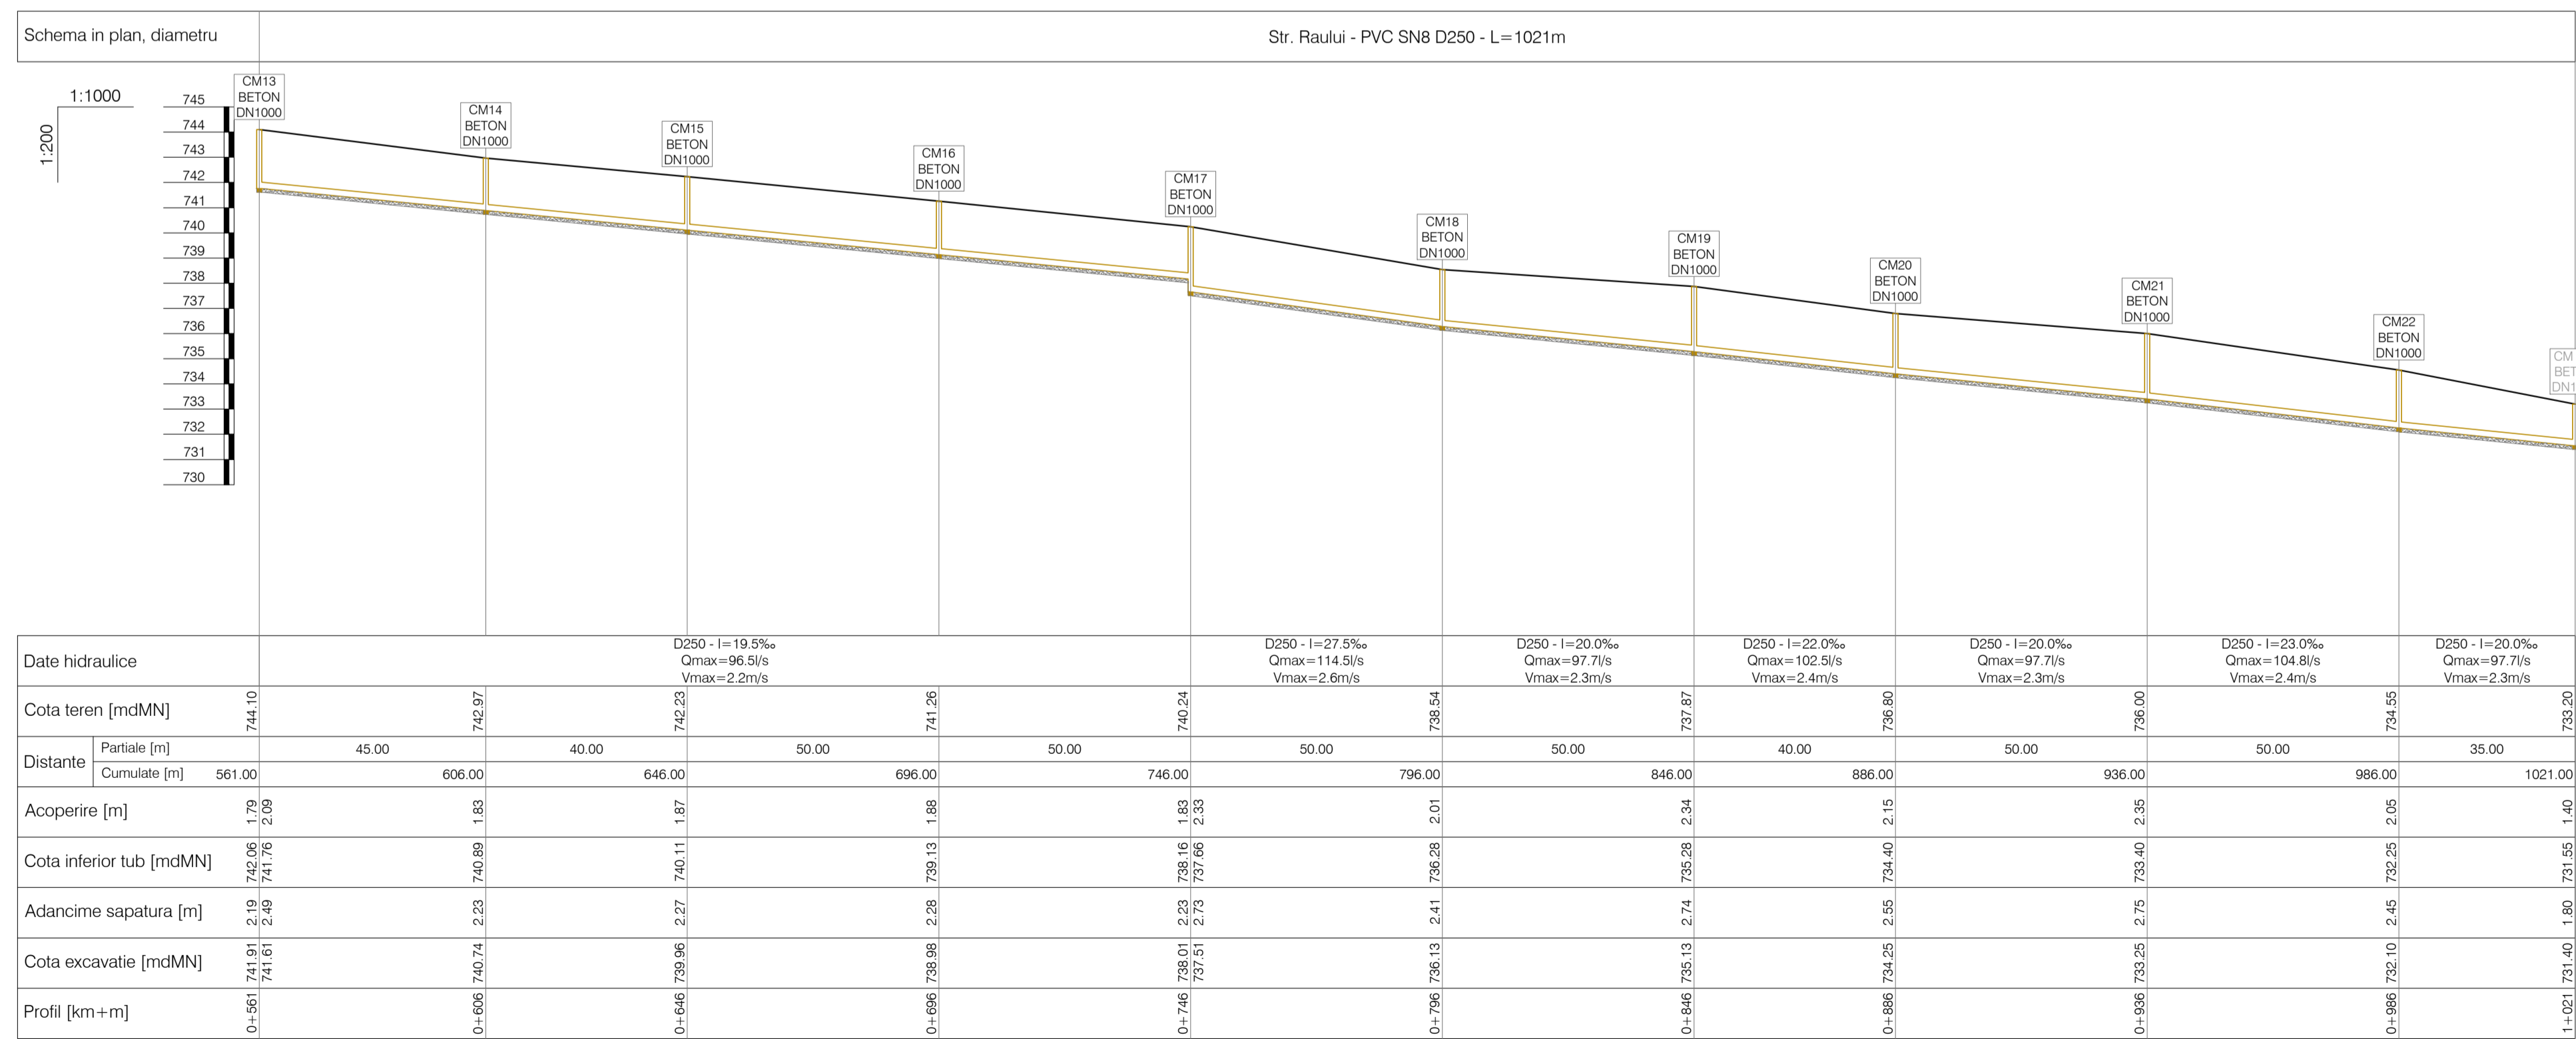

Legenda

- Nivel teren
- Camin/Conducta de canalizare
- Camin proiectat tronson I, nr. 1
- Camin existent, nr. 1

Verificator/Expert	Nume	Semnatura	Cerința	Referat / Expertiza Nr. / Data		
				Sr. Mihail Kogalniceanu nr. 17, bl. C4, et. 11 Tel:0724 015 840 E-mail: office@simudeg.ro www.simudeg.ro 306/4000/2017 37682330	TITLU PROIECT: Extindere rețea de apă uzată menajera, inclusiv racorduri, pe str. Raului, Oras Zarnesti, Jud. Brasov	Proiect nr. 163.2019 Revizia nr. 00 Ediția nr. 01
PROIECTAT	ing. Bocu Cosmin			SCARA	BENEFICIAR:	
DESENAT	ing. Mitrofan Catalin			-	Orasul Zarnesti	
APROBAT	ing. Bocu Cosmin			DATA	TITLU PLANȘĂ: Profil longitudinal	
				09.2019		
					Faza:	
					P.T.E.	
					Plansa nr. ISO1	